


M 1 : 5.000

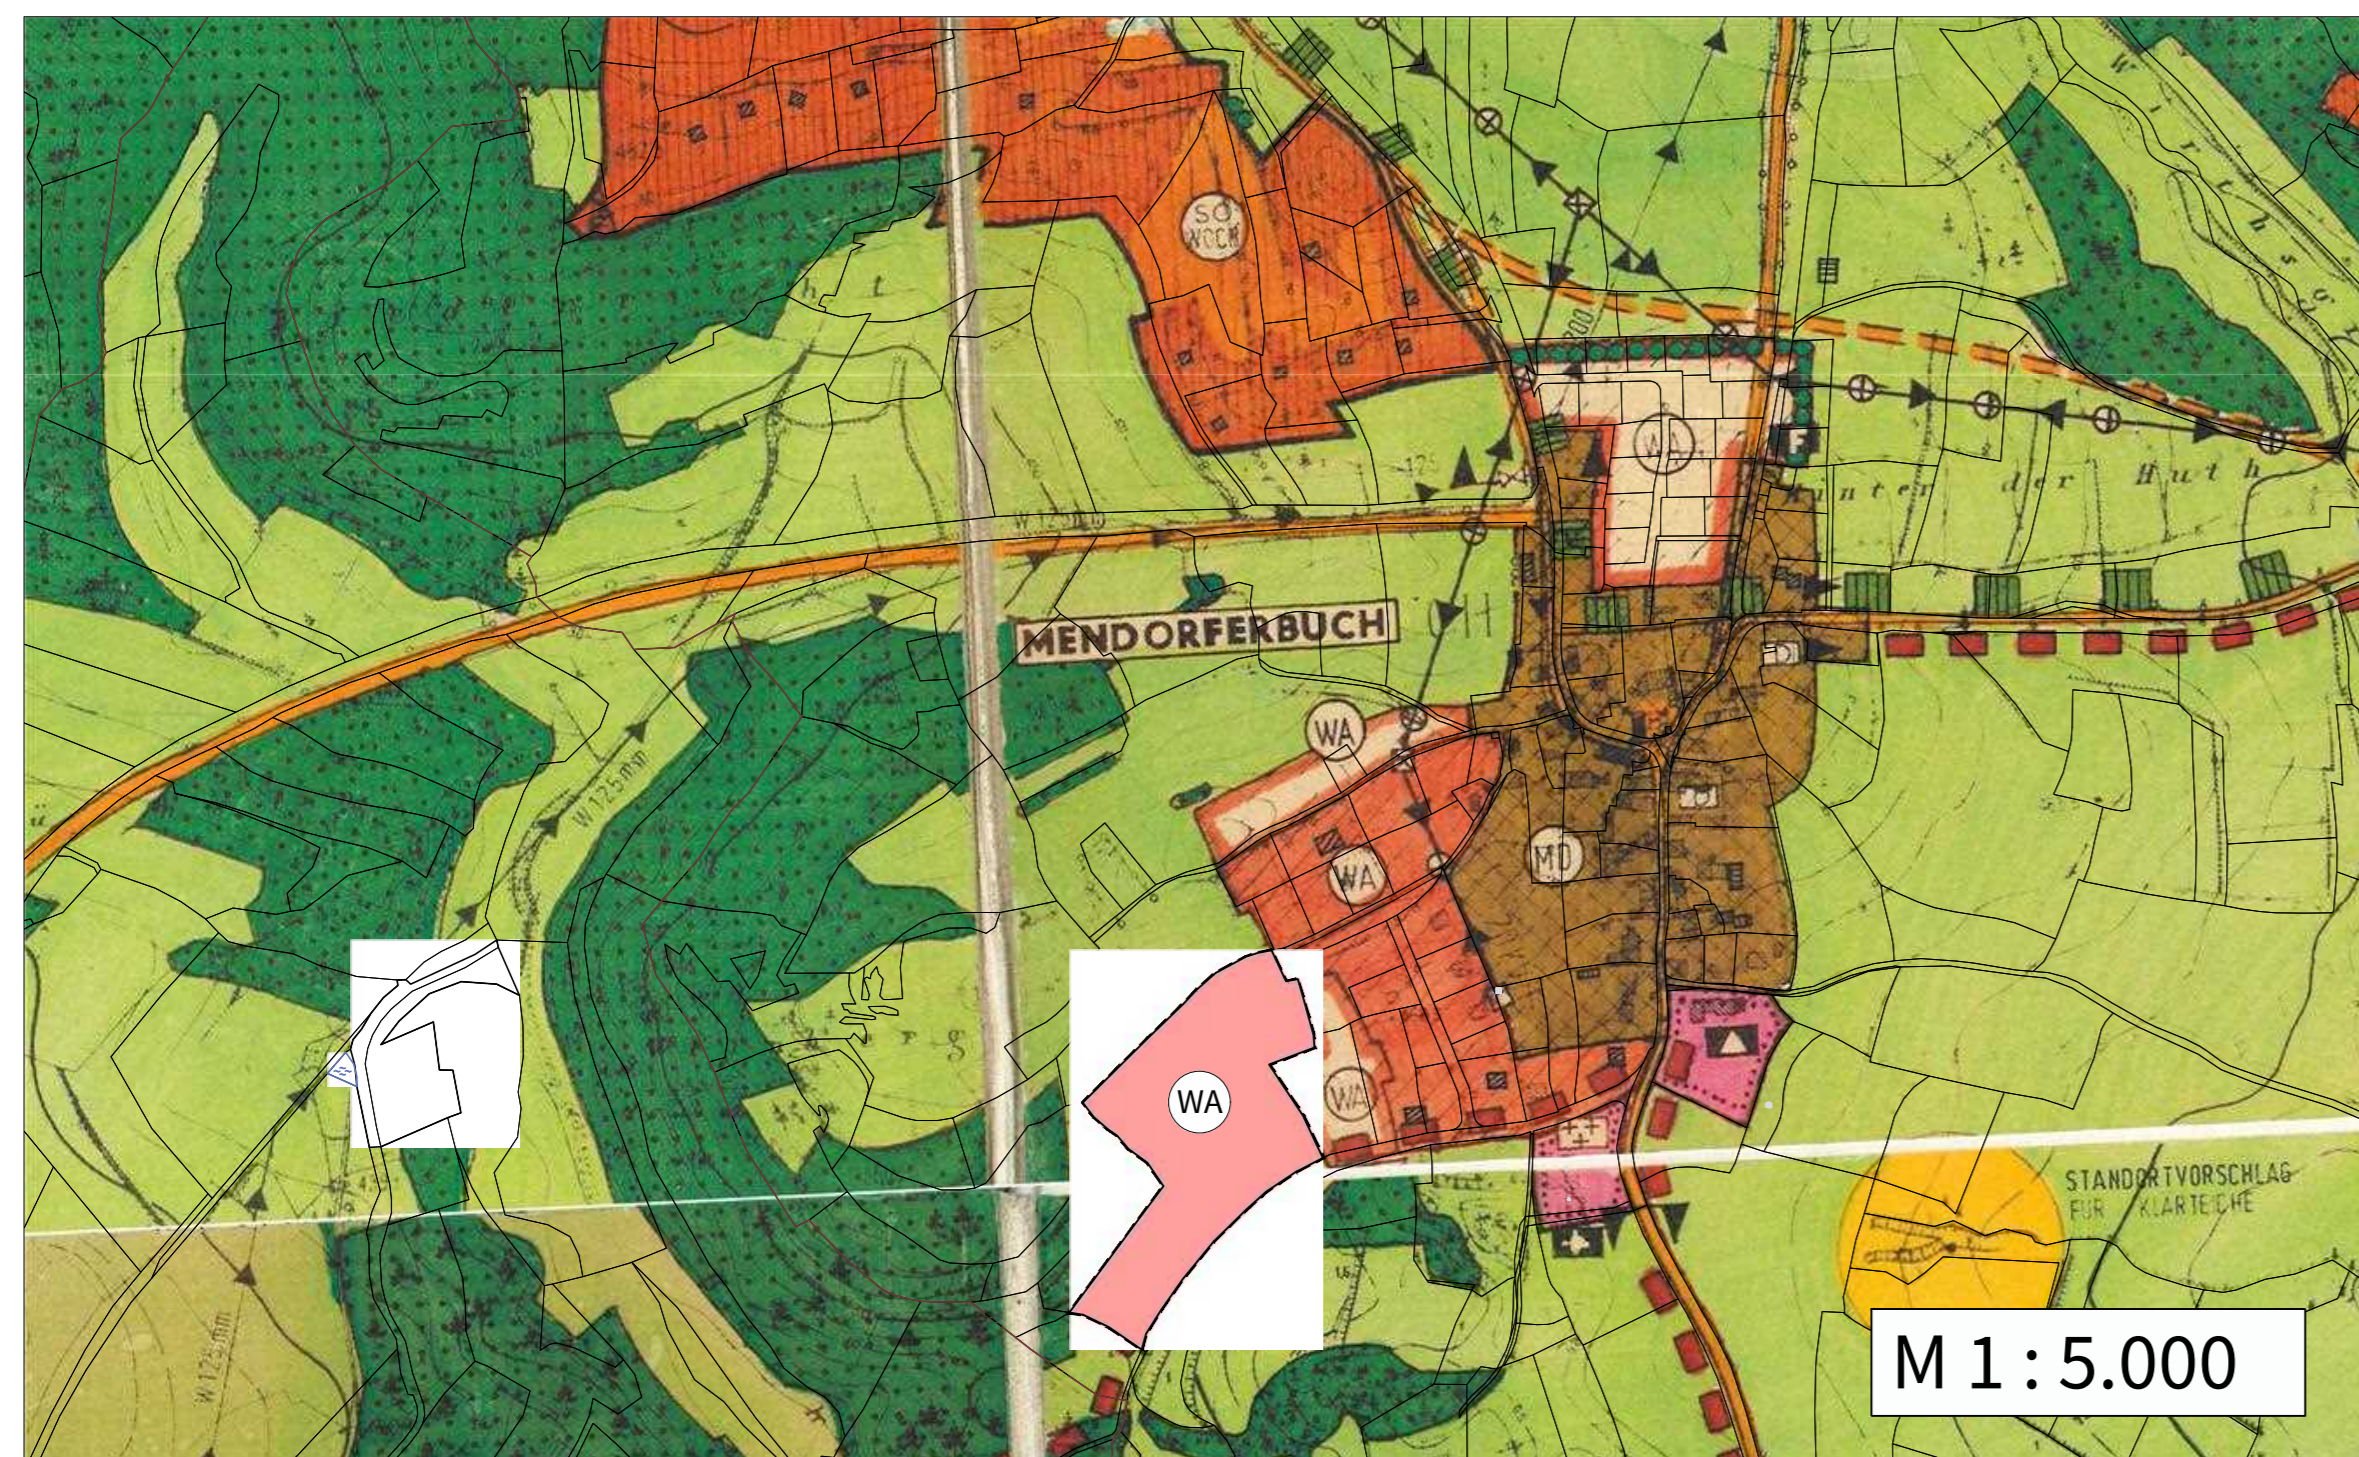

M 1 : 5.000

Änderung "WA - G'steibat" in Mendorferbuch

1. Derzeitige Darstellung und Nutzung

- Landwirtschaftliche Nutzfläche

2. Geplante Änderung

- Wohnbauflächen

Bisherige Ausweisung FNP:	Zukünftige Ausweisung FNP:	Gemarkung:	Flurst.Nr.:
Landwirtschaftliche Nutzfläche	Wohnbauflächen	Mendorferbuch	57/2 (TF)
Landwirtschaftliche Nutzfläche	Wohnbauflächen	Mendorferbuch	64 (TF)
Landwirtschaftliche Nutzfläche	Wohnbauflächen	Mendorferbuch	66

Verfahrensvermerk Änderung Flächennutzungsplan „WA - G'steibat“ in Mendorferbuch

- Aufstellungsbeschluss**
Der Marktrat hat in der Sitzung vom **11.03.2021** gemäß § 2 Abs. 1 BauGB die Aufstellung des Flächennutzungsplans beschlossen. Der Aufstellungsbeschluss wurde am _____ ortsüblich bekannt gemacht.
- vorzeitige Bürgerbeteiligung**
Die frühzeitige Öffentlichkeitsbeteiligung gemäß § 3 Abs. 1 BauGB mit öffentlicher Darlegung und Anhörung für den Vorentwurf des Flächennutzungsplans in der Fassung vom **11.03.2021** hat in der Zeit vom **22.03.2021** bis **23.04.2021** stattgefunden.
- Beteiligung der Behörden und Träger öffentlicher Belange**
Die frühzeitige Beteiligung der Behörden und sonstigen Träger öffentlicher Belange gemäß § 4 Abs. 1 BauGB für den Vorentwurf des Flächennutzungsplans in der Fassung vom **11.03.2021** hat in der Zeit vom **22.03.2021** bis **23.04.2021** stattgefunden.
- Bürgerbeteiligung**
Zu dem Entwurf des Flächennutzungsplans in der Fassung vom **20.05.2021** wurden die Behörden und sonstigen Träger öffentlicher Belange gemäß § 4 Abs. 2 BauGB in der Zeit vom **02.06.2021** bis **02.07.2021** beteiligt.
- Formelle Beteiligung der Behörden und Träger öffentlicher Belange**
Der Entwurf des Flächennutzungsplans in der Fassung vom **20.05.2021** wurde mit der Begründung gemäß § 3 Abs. 2 BauGB in der Zeit vom **02.06.2021** bis **02.07.2021** öffentlich ausgelegt.

Markt Hohenburg, den _____
Florian Junkes, 1. Bürgermeister (Siegel)
- Feststellung**
Der Markt Hohenburg hat mit Beschluss des Marktrats vom _____ den Flächennutzungsplan in der Fassung vom _____ festgestellt.

Markt Hohenburg, den _____
Florian Junkes, 1. Bürgermeister (Siegel)
- Genehmigung**
Das Landratsamt Amberg-Weizsach hat den Flächennutzungsplan mit Bescheid vom _____ AZ _____ gemäß § 6 BauGB genehmigt.

_____ (Siegel Genehmigungsbehörde)

8) Ausgefertigt


Markt Hohenburg, den _____
Florian Junkes, 1. Bürgermeister (Siegel)

9) Bekanntmachung

Die Erteilung der Genehmigung des Flächennutzungsplans wurde am _____ gemäß § 6 Abs. 5 BauGB ortsüblich bekannt gemacht. Der Flächennutzungsplan mit Begründung wird seit diesem Tag zu den üblichen Dienststunden in der Gemeinde zu jedermanns Einsicht bereitgehalten und über dessen Inhalt auf Verlangen Auskunft gegeben. Der Flächennutzungsplan ist damit rechtswirksam. Auf die Rechtsfolgen der §§ 214 und 215 BauGB sowie auf die Einsehbarkeit des Flächennutzungsplans einschl. Begründung und Umweltbericht wurde in der Bekanntmachung hingewiesen.

Markt Hohenburg, den _____
Florian Junkes, 1. Bürgermeister (Siegel)

M 1 : 10.000

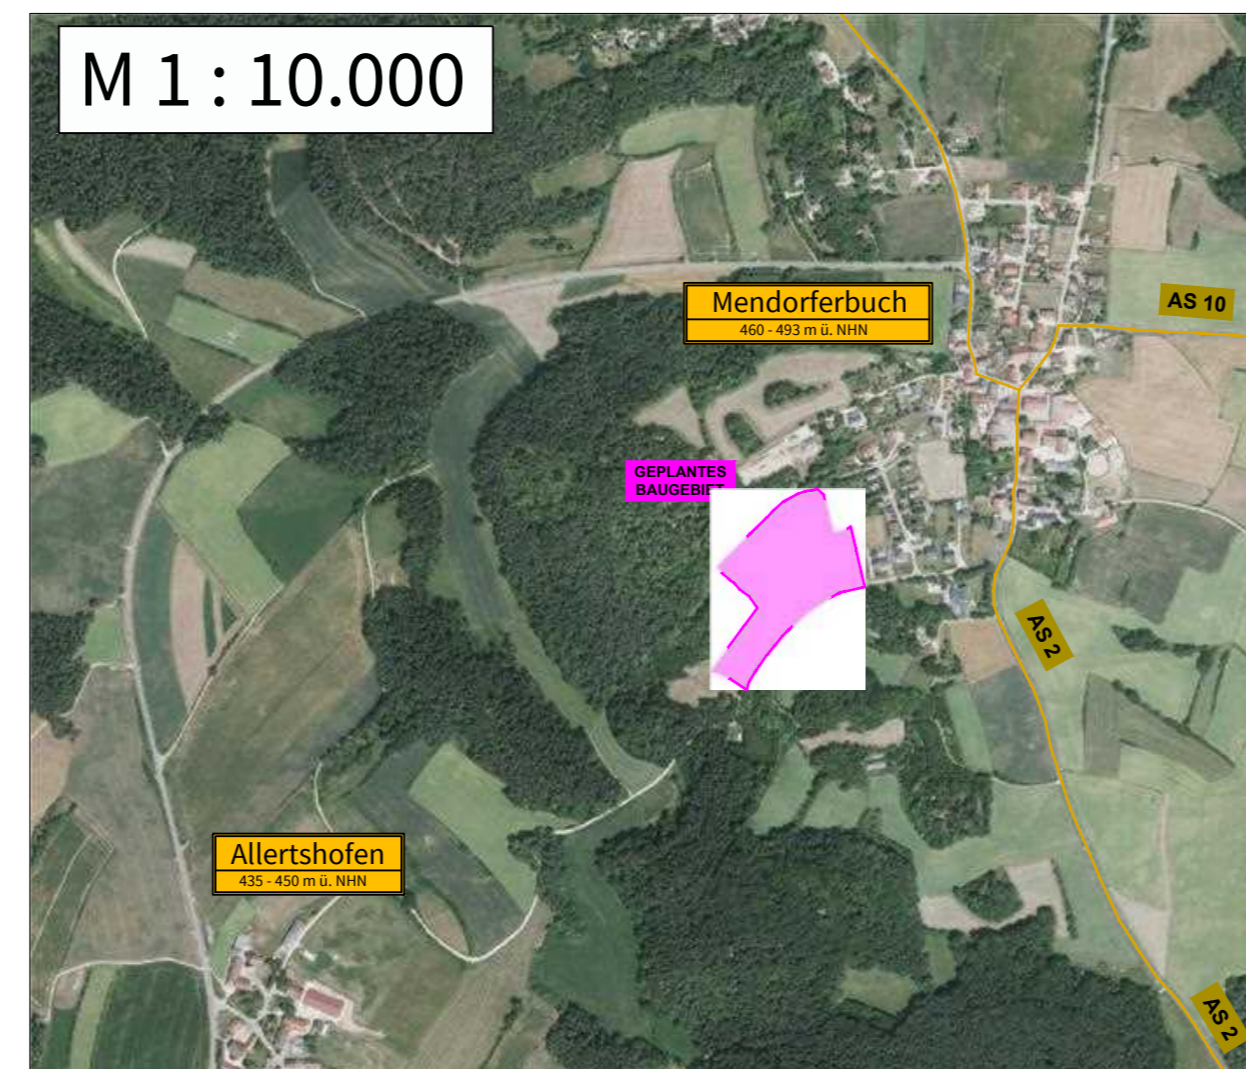

Markt Hohenburg Landkreis Amberg-Weizsach

Verbindlicher Bauleitplan FLÄCHENNUTZUNGS- PLAN mit Grünordnungsplan

WA - G'steibat in Mendorferbuch



Satzung
vom 15.07.2021
M = 1 : 10.000

Planverfasser
Flächennutzungsplan:



Werner-von-Siemens-Str.34 • 92224 Amberg
09621-77310 • info@seuss-ingenieure.de

Planverfasser
Landschaftsplan:



09621-77310 • info@seuss-ingenieure.de